


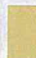




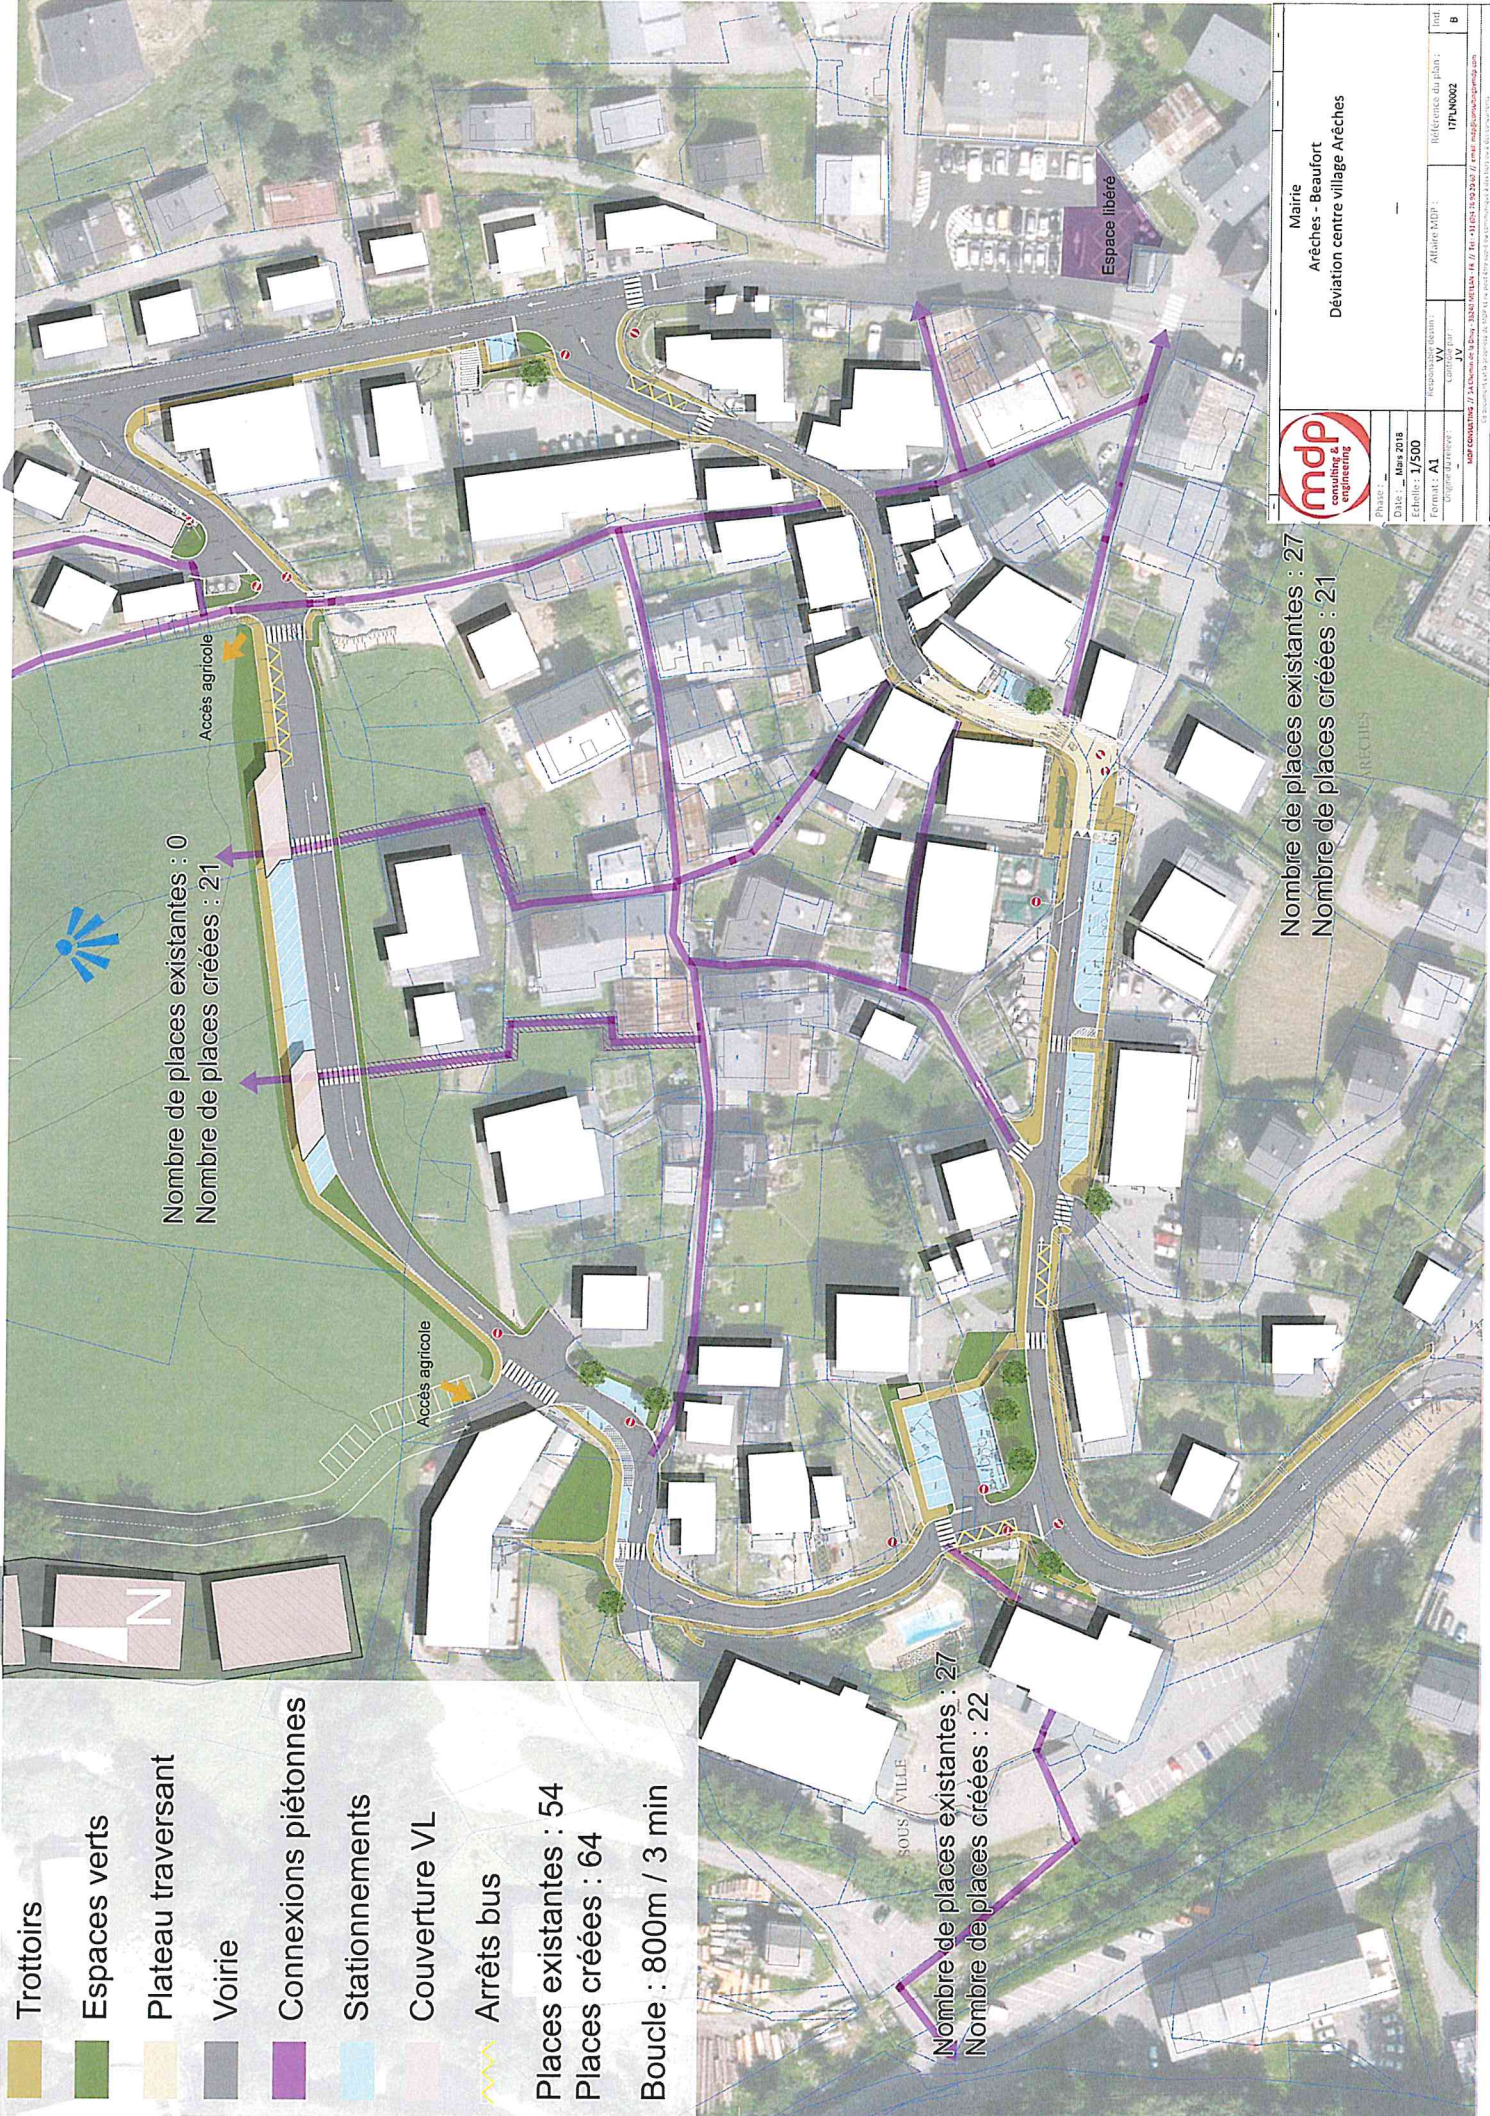


-  Trottoirs
 -  Espaces verts
 -  Plateau traversant
 -  Voirie
 -  Connexions piétonnes
 -  Stationnements
 -  Couverture VL
 -  Arrêts bus
- Places existantes : 54
Places créées : 64
Boucle : 800m / 3 min



mdp
consulting & engineering

Phase : —
Date : — Mar 2018
Echelle : 1/500
Format : A1
Projet : —
Maitre d'ouvrage : —
Maitre d'œuvre : —
Rédigé par : —
Vérifié par : —
Approuvé par : —
Mdp Consulting, 17 rue de la République, 44100 Nantes, France
Tél : +33 (0)2 51 82 32 00 | www.mdp-engineering.com

Mairie
Arèches - Beaufort
Déviation centre village Arèches

Référence du plan :
17FLN0002
B